




Annexe
D2025-S-5



le Maire,
Jean-François BODIER

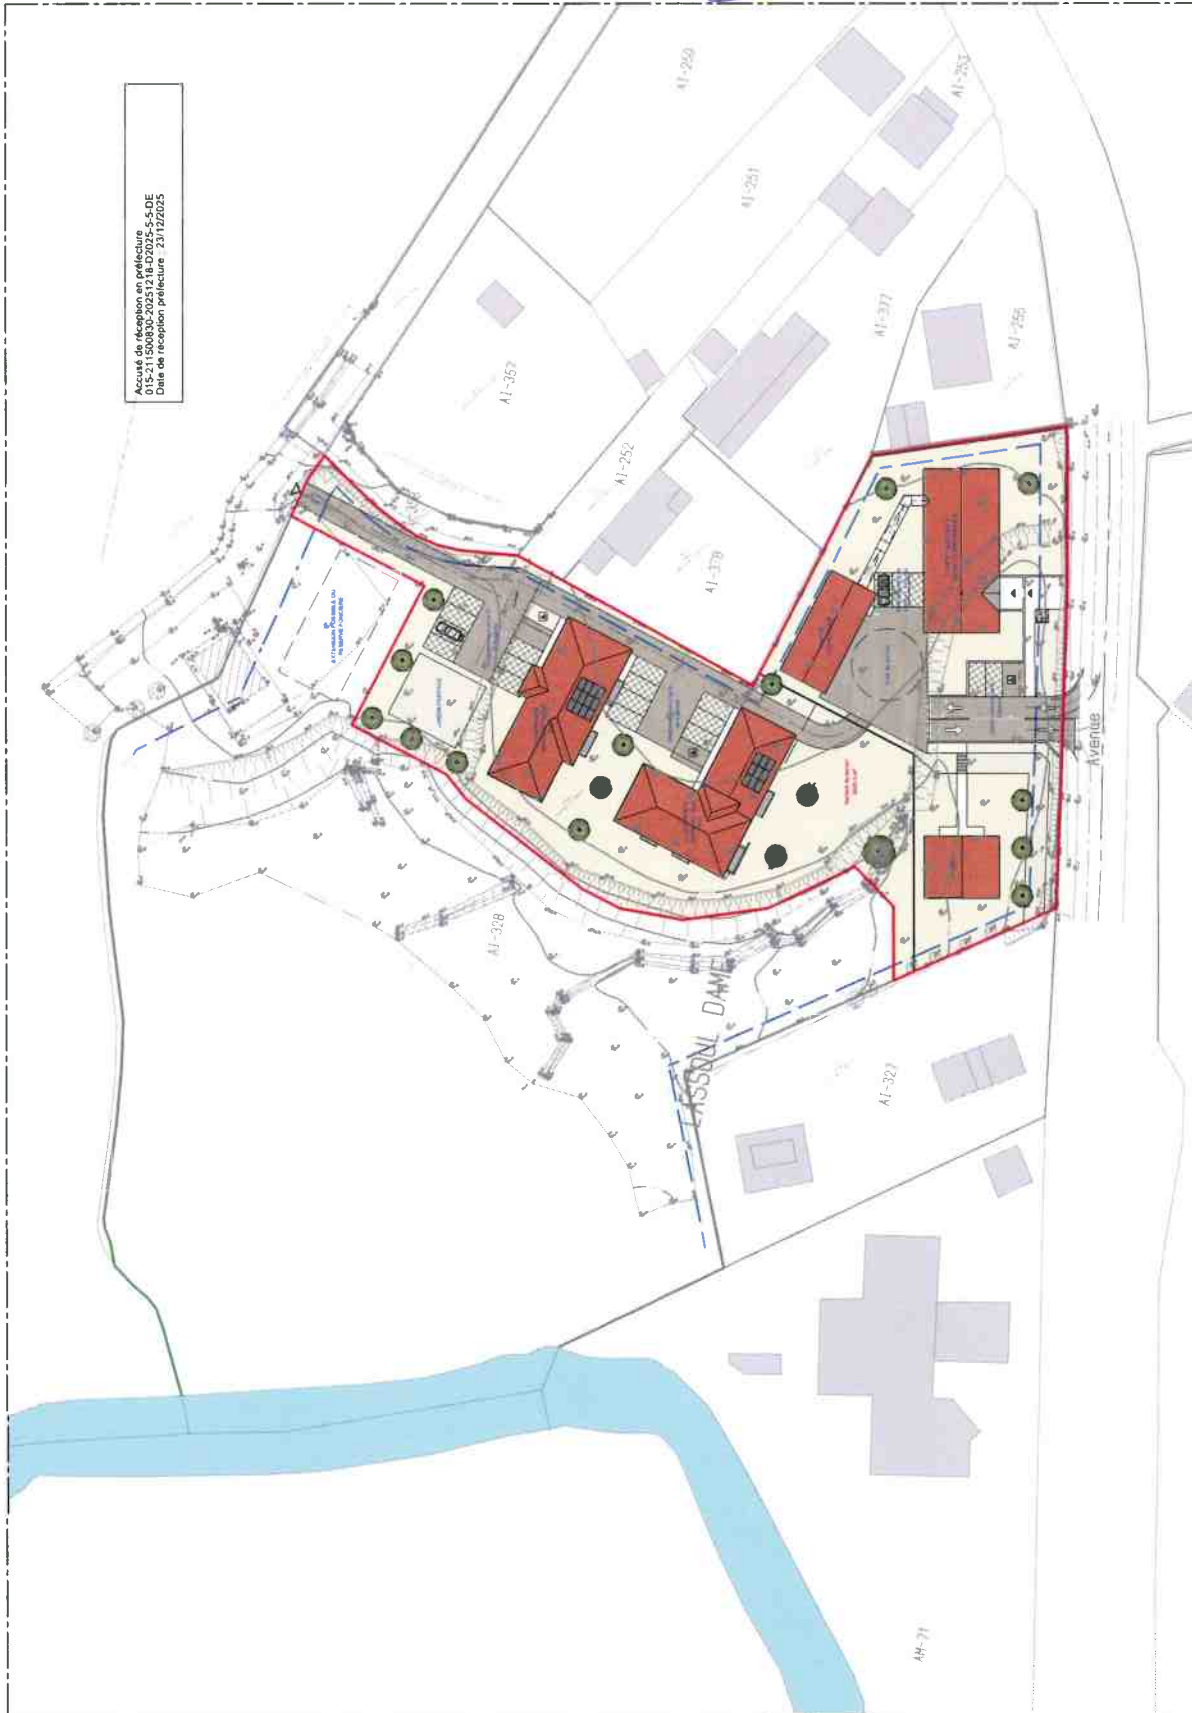

Accusé de réception en préfecture
015-21190030-20251218-D2025-S-5-DE
Date de réception préfecture : 23/12/2025

Surface du terrain affecté au projet de la Brigade : 5.065 m² environ

PROPOSITION DE LIMITE FONCIERE

Département :
Commune :
Section :
Lieu-dit :
Parcelle :
Superficie :

CANTAL
JUSSAC
AI
"Lassoul Dame"
328
13.453 m²



3

Le 25/11/2025